


PLANOS DEL C.E.I.P. ALTO ARAGÓN

PLANTA BAJA. Edificio de Primaria

- EXTINTOR NORMAL
- ☞ EXTINTOR ESPECIAL

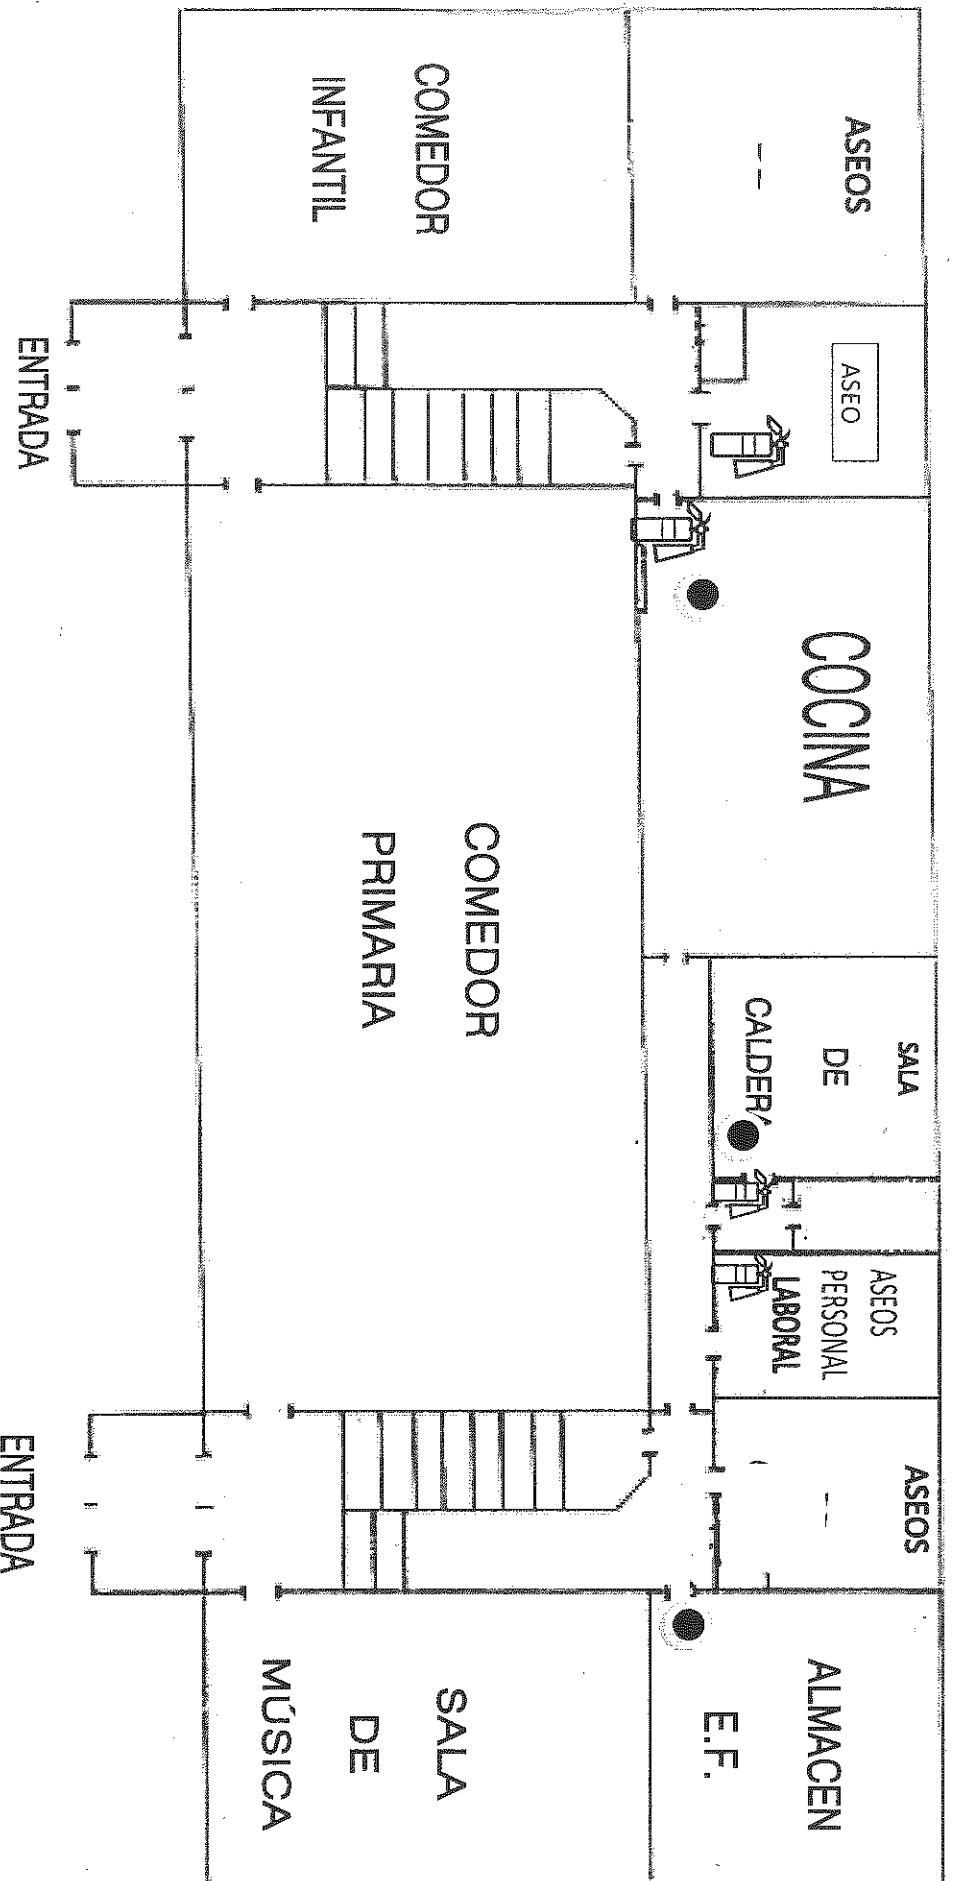

3ª, 4ª, 5ª Y 6ª (A-B)
E.P.


1ª Y 2ª E.P.
C:C

PLANOS DEL C.E.I.P. ALTO ARAGÓN

PRIMERA PLANTA

● EXTINTOR NORMAL
 Distintos niveles

🔧 EXTINTOR ESPECIAL

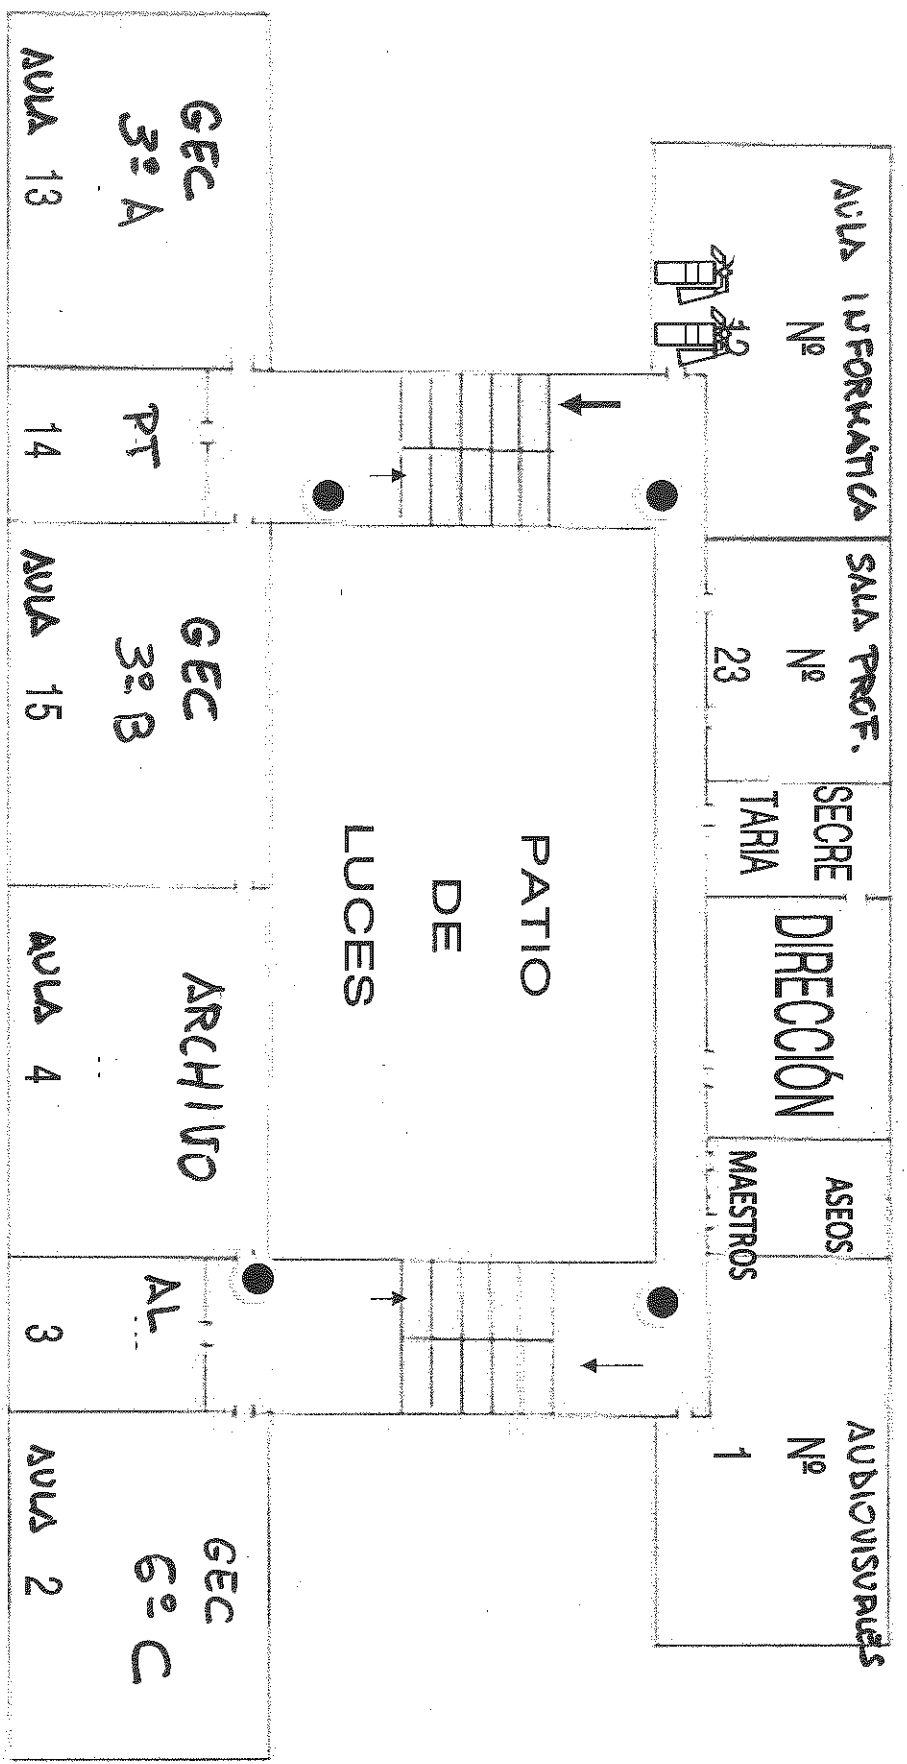


PLANOS DEL C.E.I.P. ALTO ARAGÓN

SEGUNDA PLANTA

- EXTINTOR NORMAL
- 🚒 EXTINTOR ESPECIAL

Distintos niveles

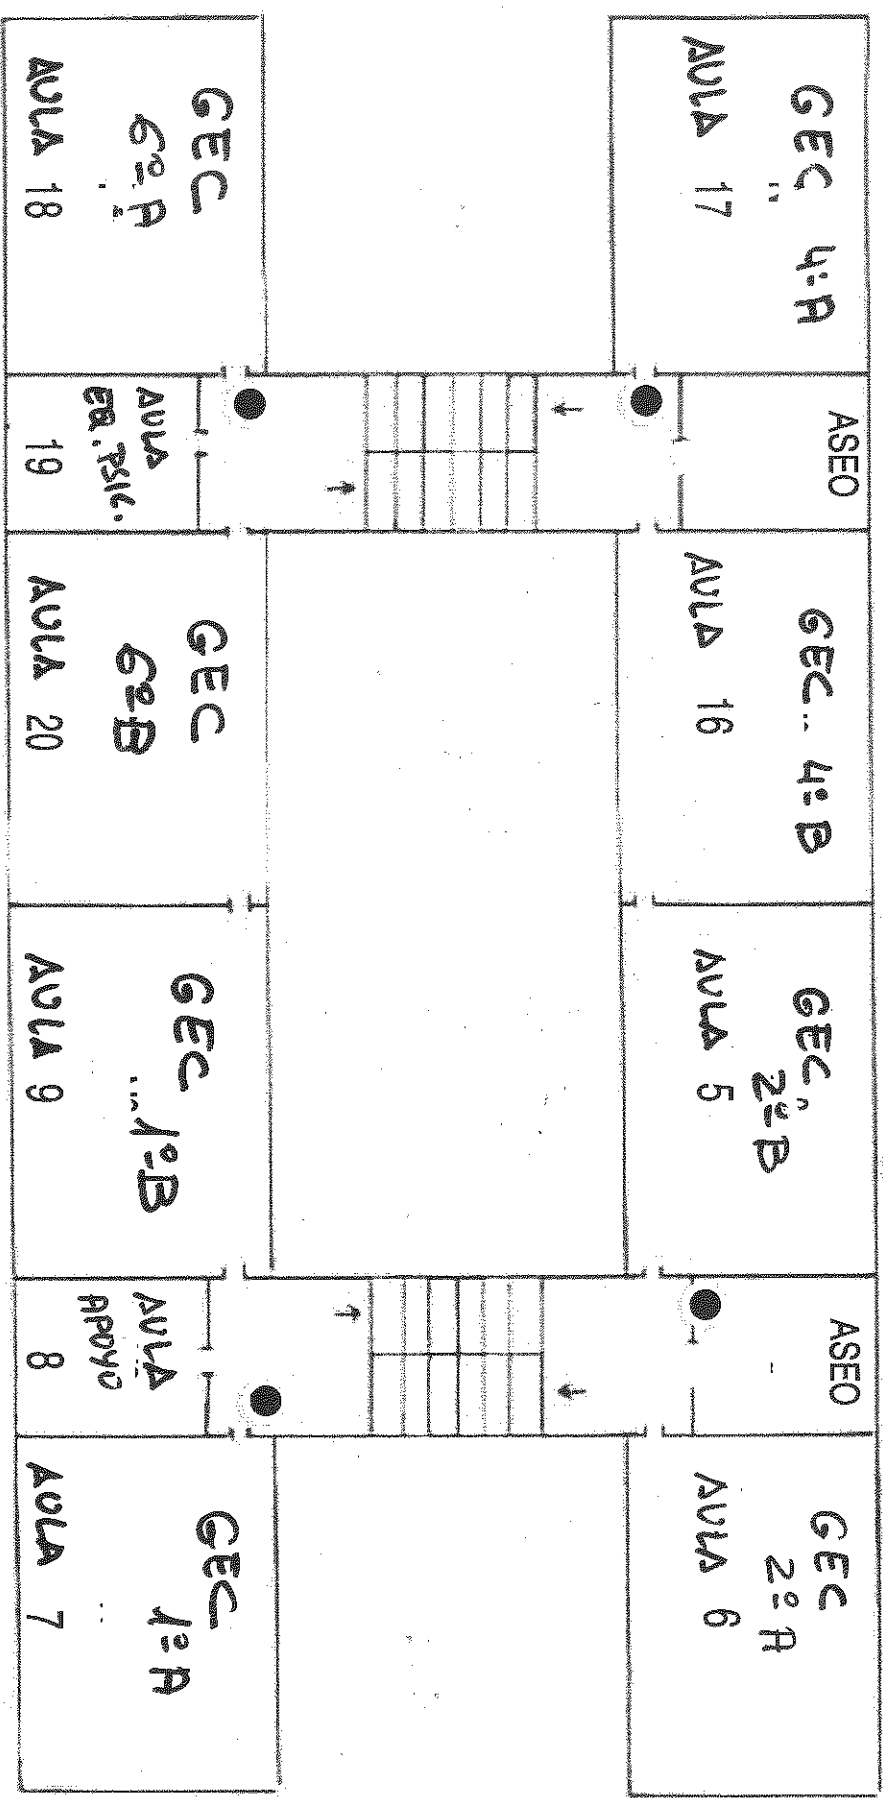


PLANOS DEL C.E.I.P. ALTO ARAGÓN


TERCERA PLANTA

FACHADA PATIO

- EXTINTOR NORMAL
- ☒ EXTINTOR ESPECIAL

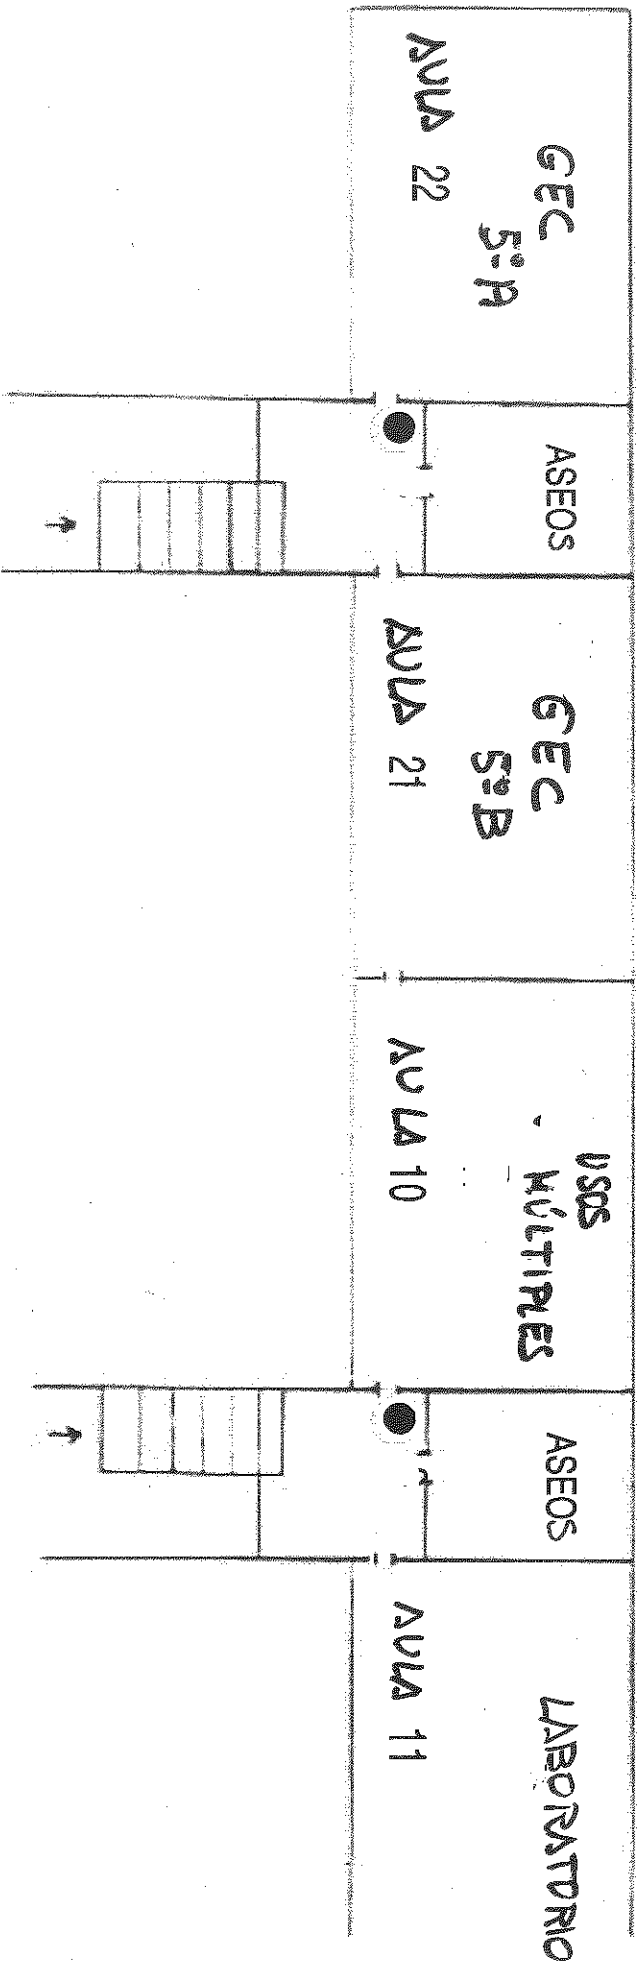

PLANOS DEL C.E.I.P. ALTO ARAGÓN

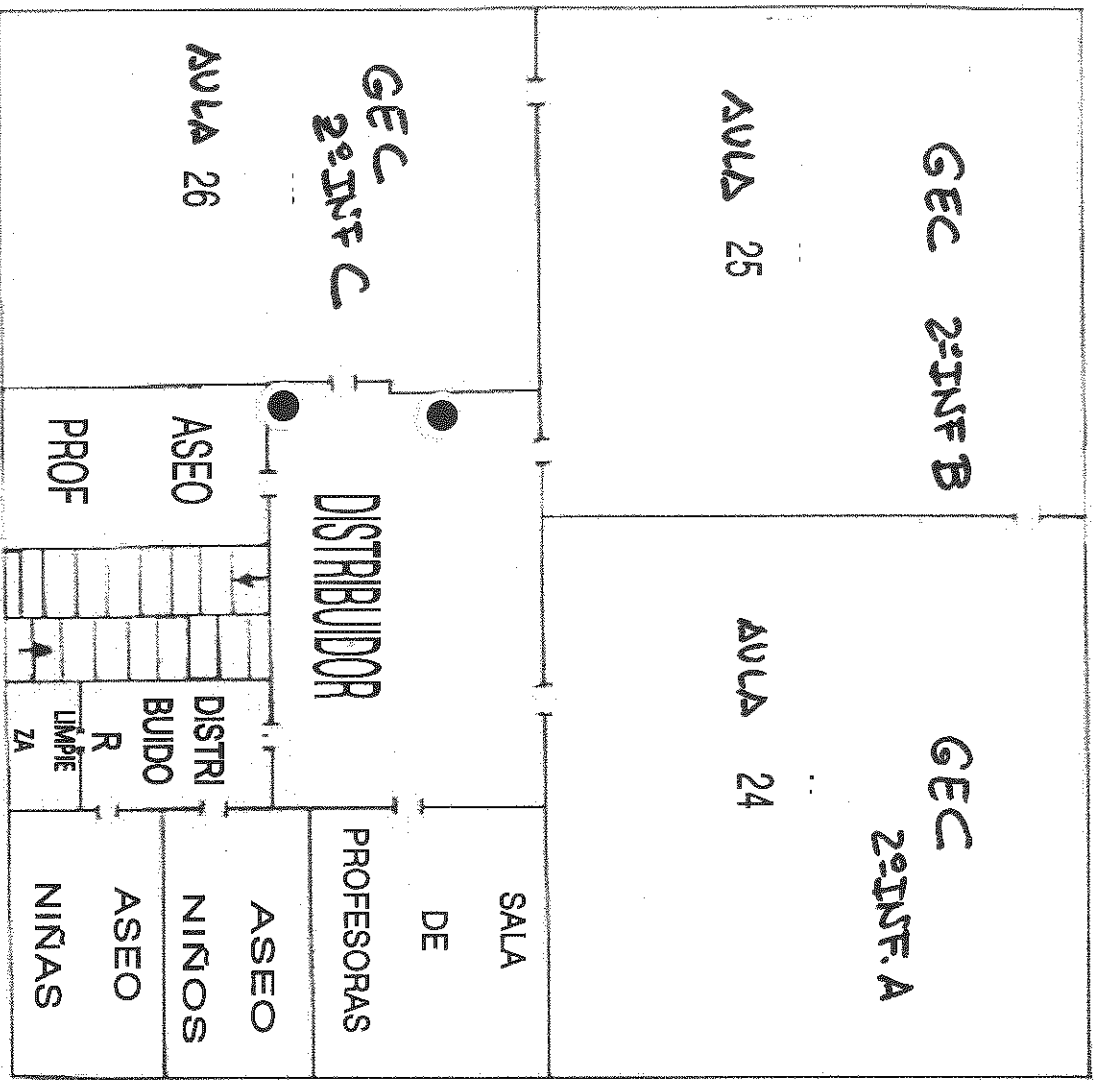

AULAS DEL

INTERNADO


● EXTINTOR NORMAL

▨ EXTINTOR ESPECIAL

EDIFICIO 3- INFANTIL 2º Y 3º

PLANOS DEL C.E.I.P. ALTO ARAGÓN

AULAS DEL INTERNADO

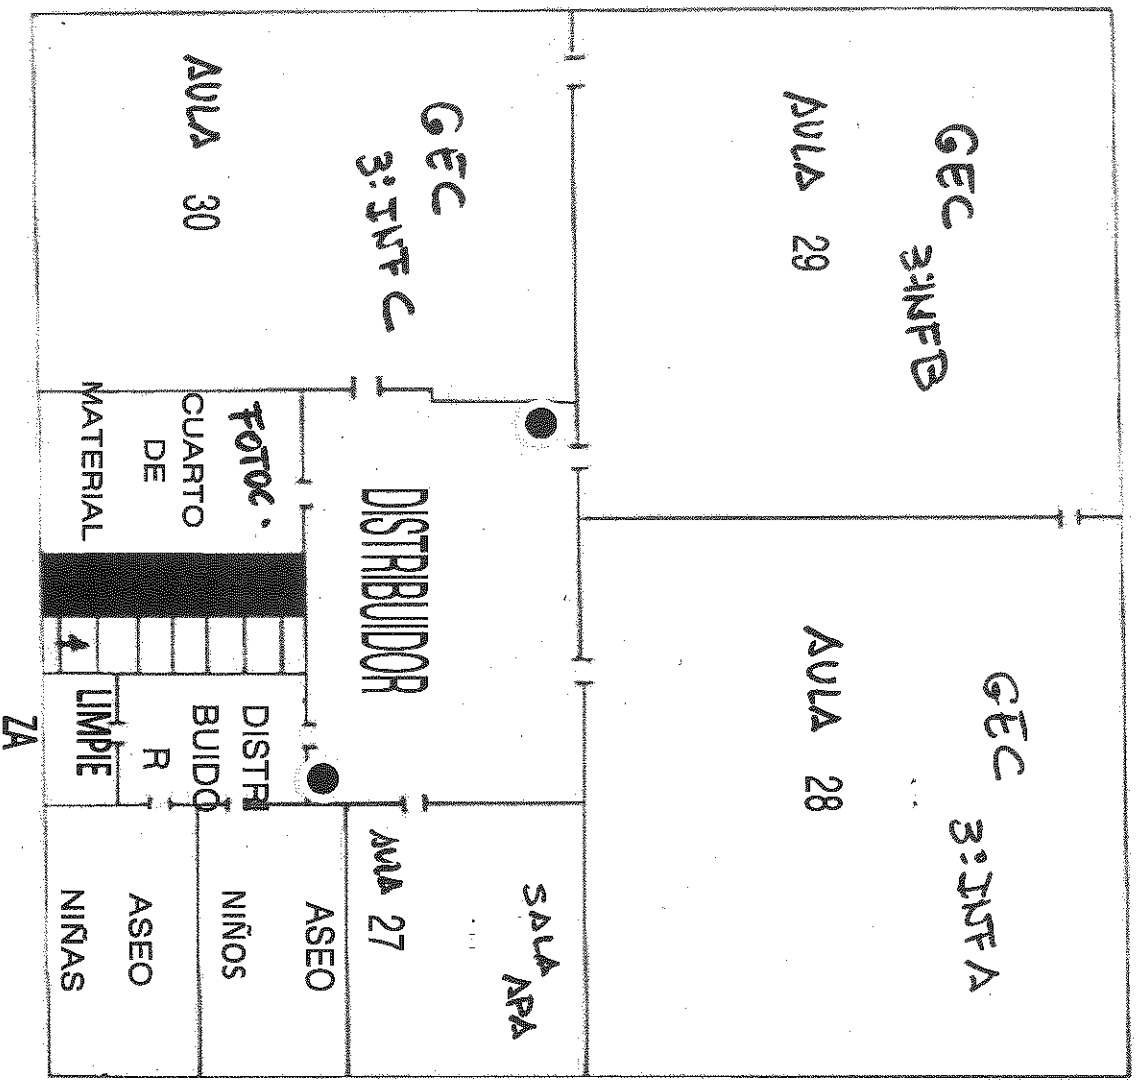


-  EXTINTOR NORMAL
-  EXTINTOR ESPECIAL

EDIFICIO 3- INFANTIL 2º Y 3º

PLANOS DEL C.E.I.P. ALTO ARAGÓN

PLANTA PARVULARIO


- EXTINTOR NORMAL
- ☐ EXTINTOR ESPECIAL

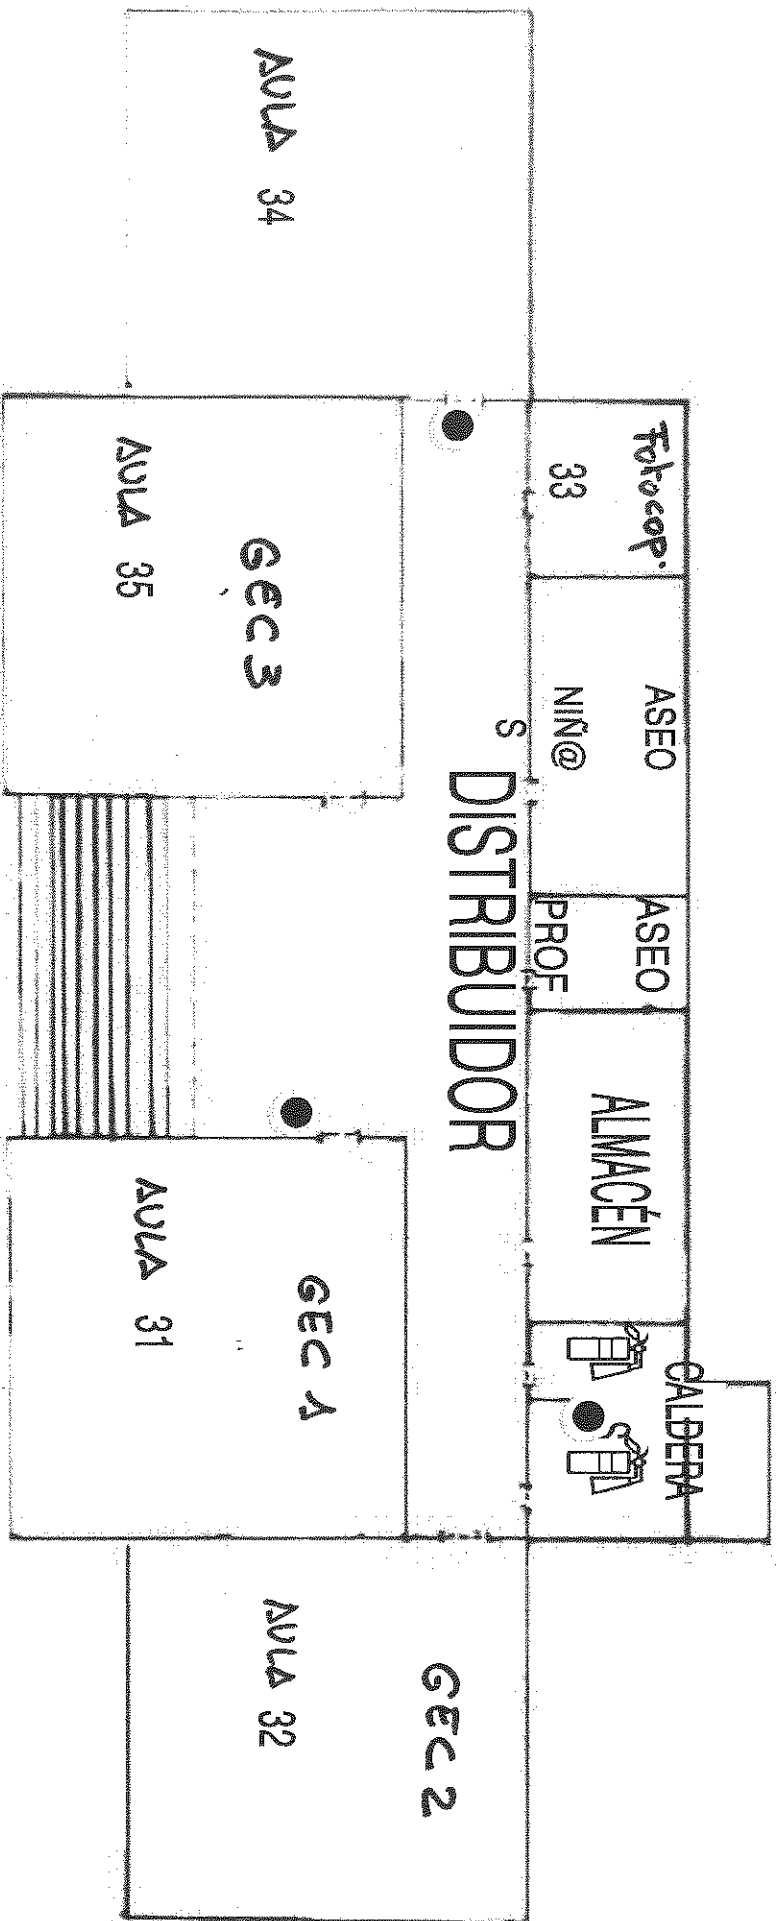

ENTRADA DEL PARVULARIO

PLANOS DEL C.E.I.P. ALTO ARAGÓN


EDIFICIO 2- INFANTIL 1º

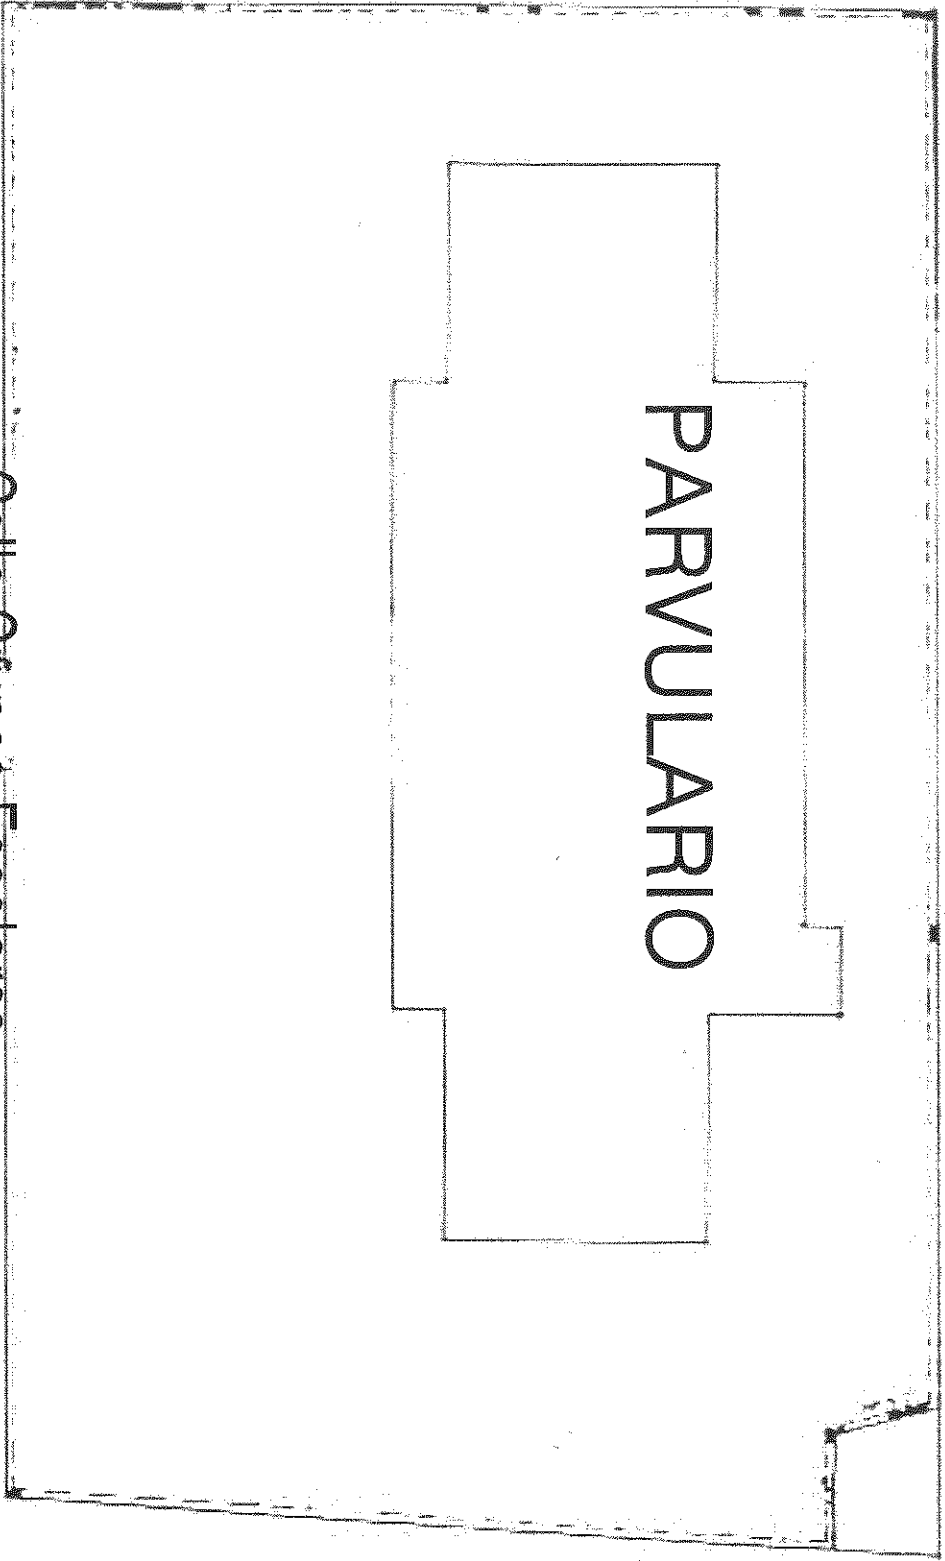

Calle Zaragoza

Calle Grupos Escolares

Avda. del Cinca

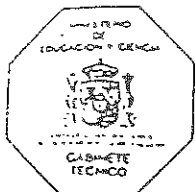

I. IDENTIFICACION E INFORMACION GENERAL DEL CENTRO


13

INFORMACION GRAFICA

Plano de situación en la ciudad de la parcela o parcelas adscritas al Centro.
Escala numerica: 1:1000

Escala grafica 0 10 20 30 40 50

Orientación Solar

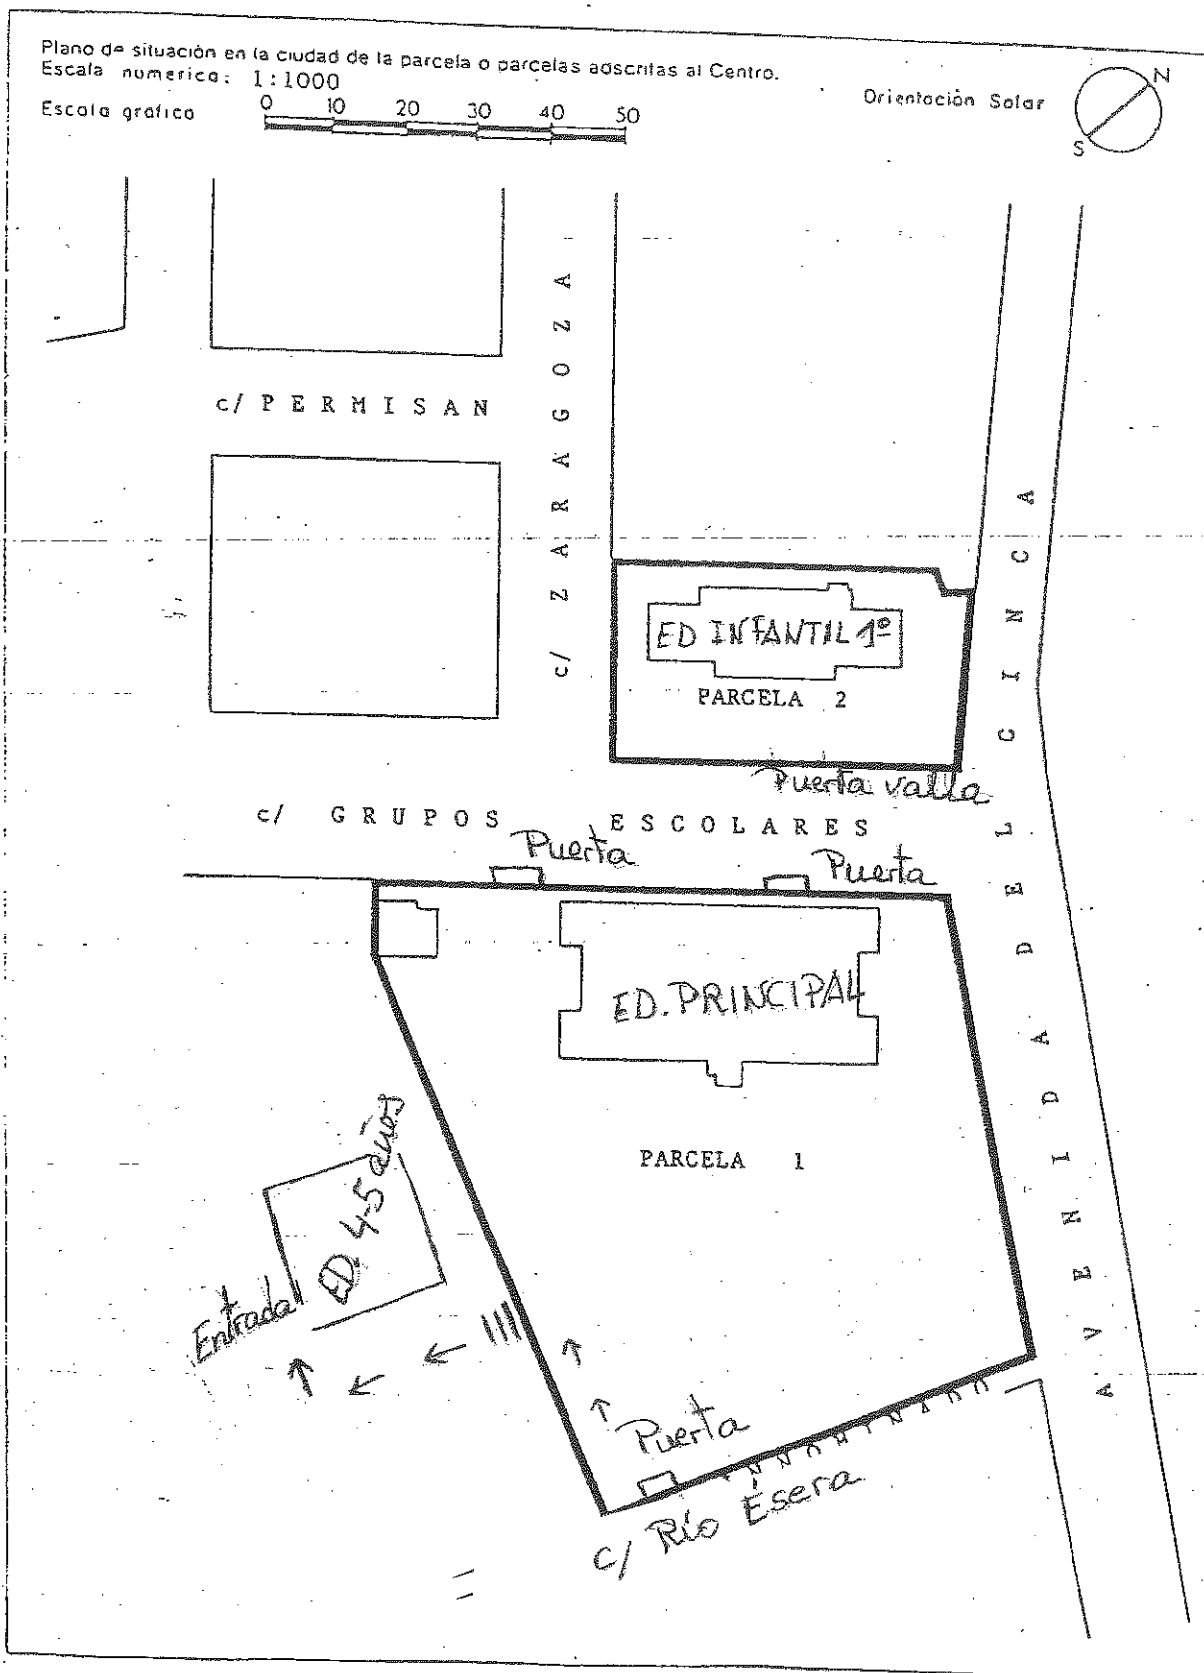

o-Su-
ite
a
n
ien-
o-
or-